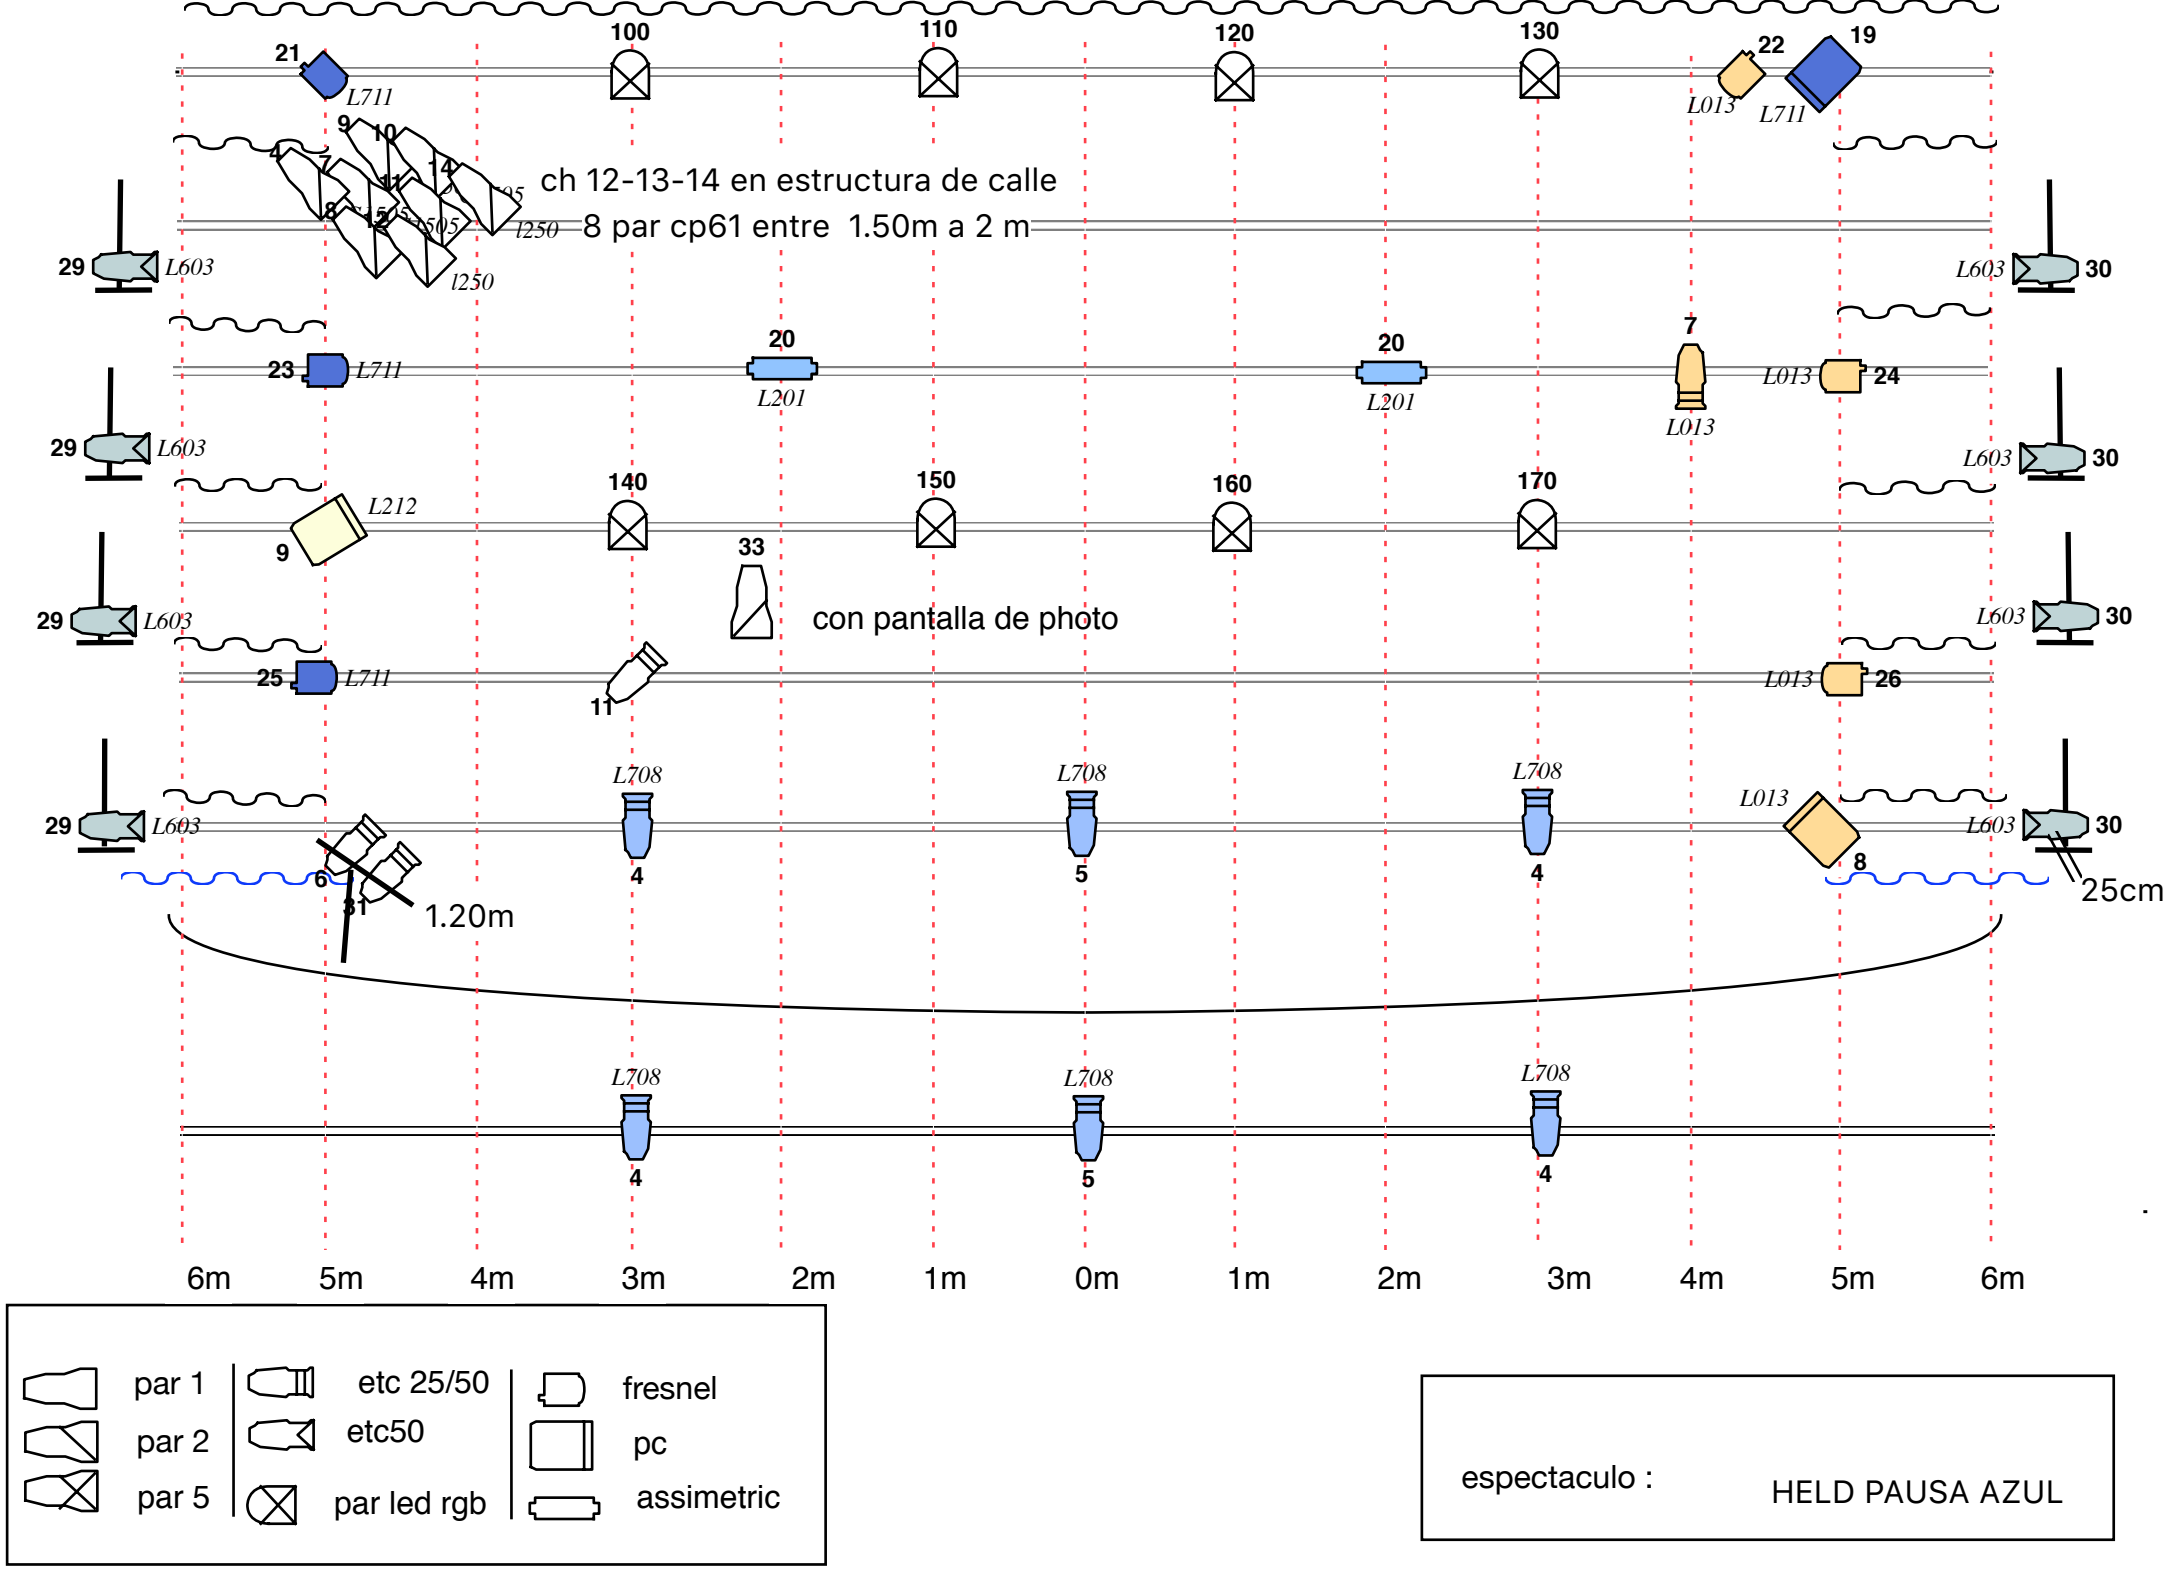
ch 12-13-14 en estructura de calle
8 par cp61 entre 1.50m a 2 m
con pantalla de photo
1.20m
25cm
6m
5m
4m
3m
2m
1m
0m
1m
2m
3m
4m
5m
6m
par 1
par 2
par 5
etc 25/50
etc50
par led rgb
fresnel
pc
assimetric
espectaculo :
HELD PAUSA AZUL